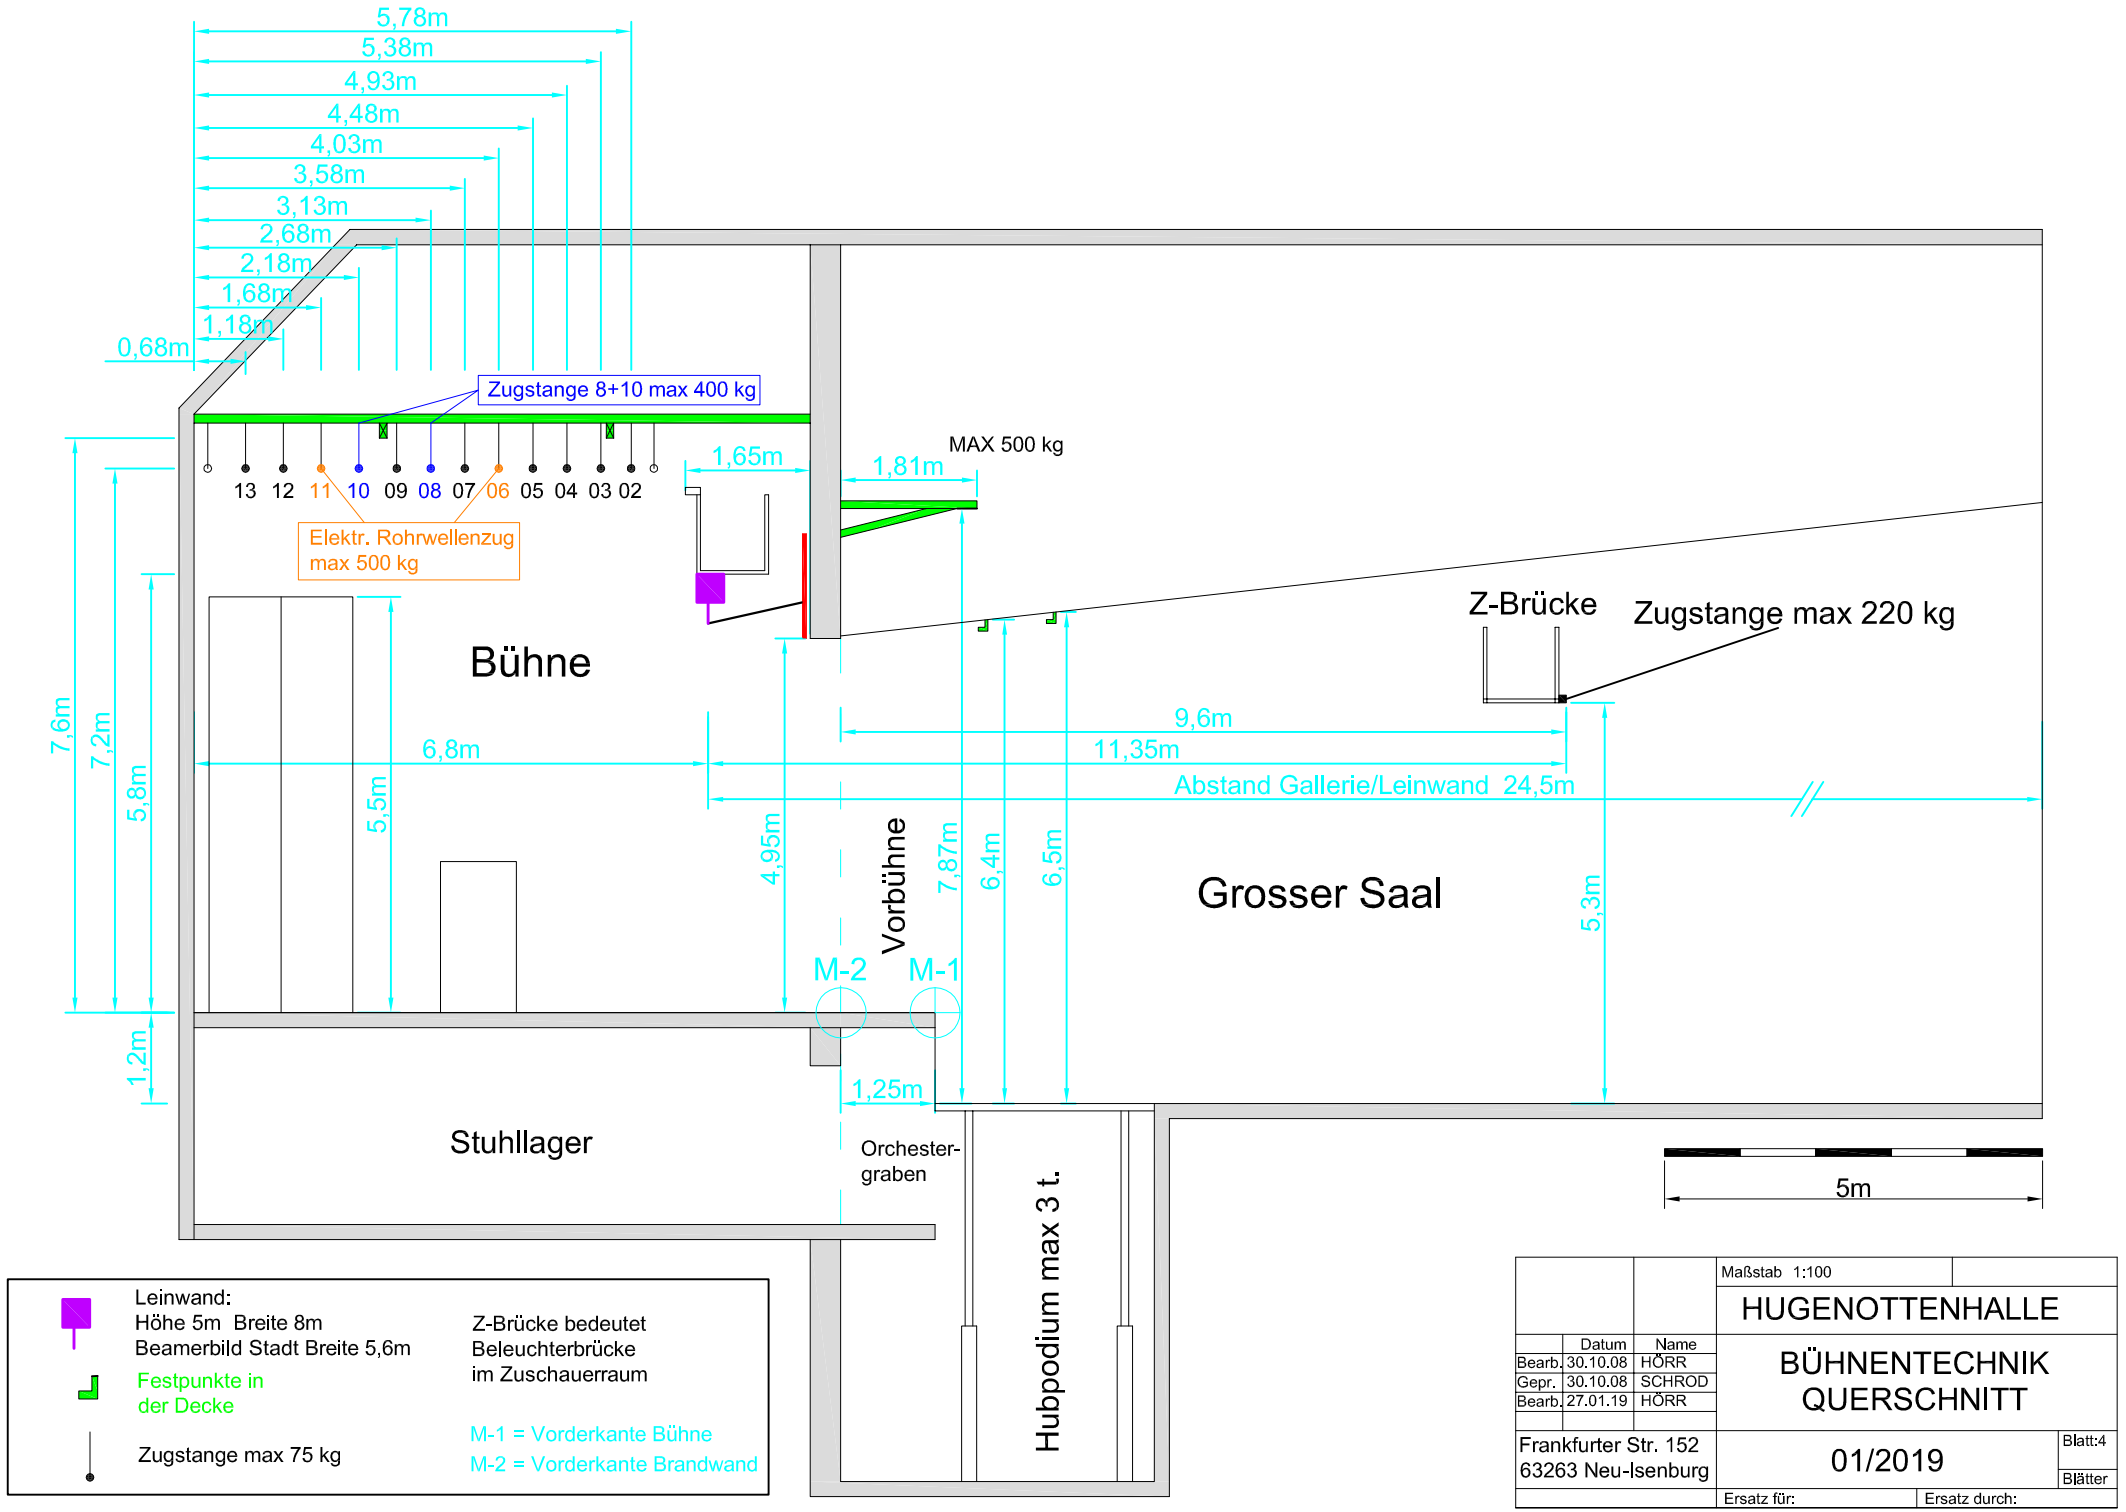

		Maßstab 1:100	
		HUGENOTTENHALLE	
	Datum	Name	BÜHNENTECHNIK QUERSCHNITT
Bearb.	30.10.08	HÖRR	
Gepr.	30.10.08	SCHROD	
Bearb.	27.01.19	HÖRR	
Frankfurter Str. 152 63263 Neu-Isenburg		01/2019	Blatt:4 Blätter
		Ersatz für:	Ersatz durch: